



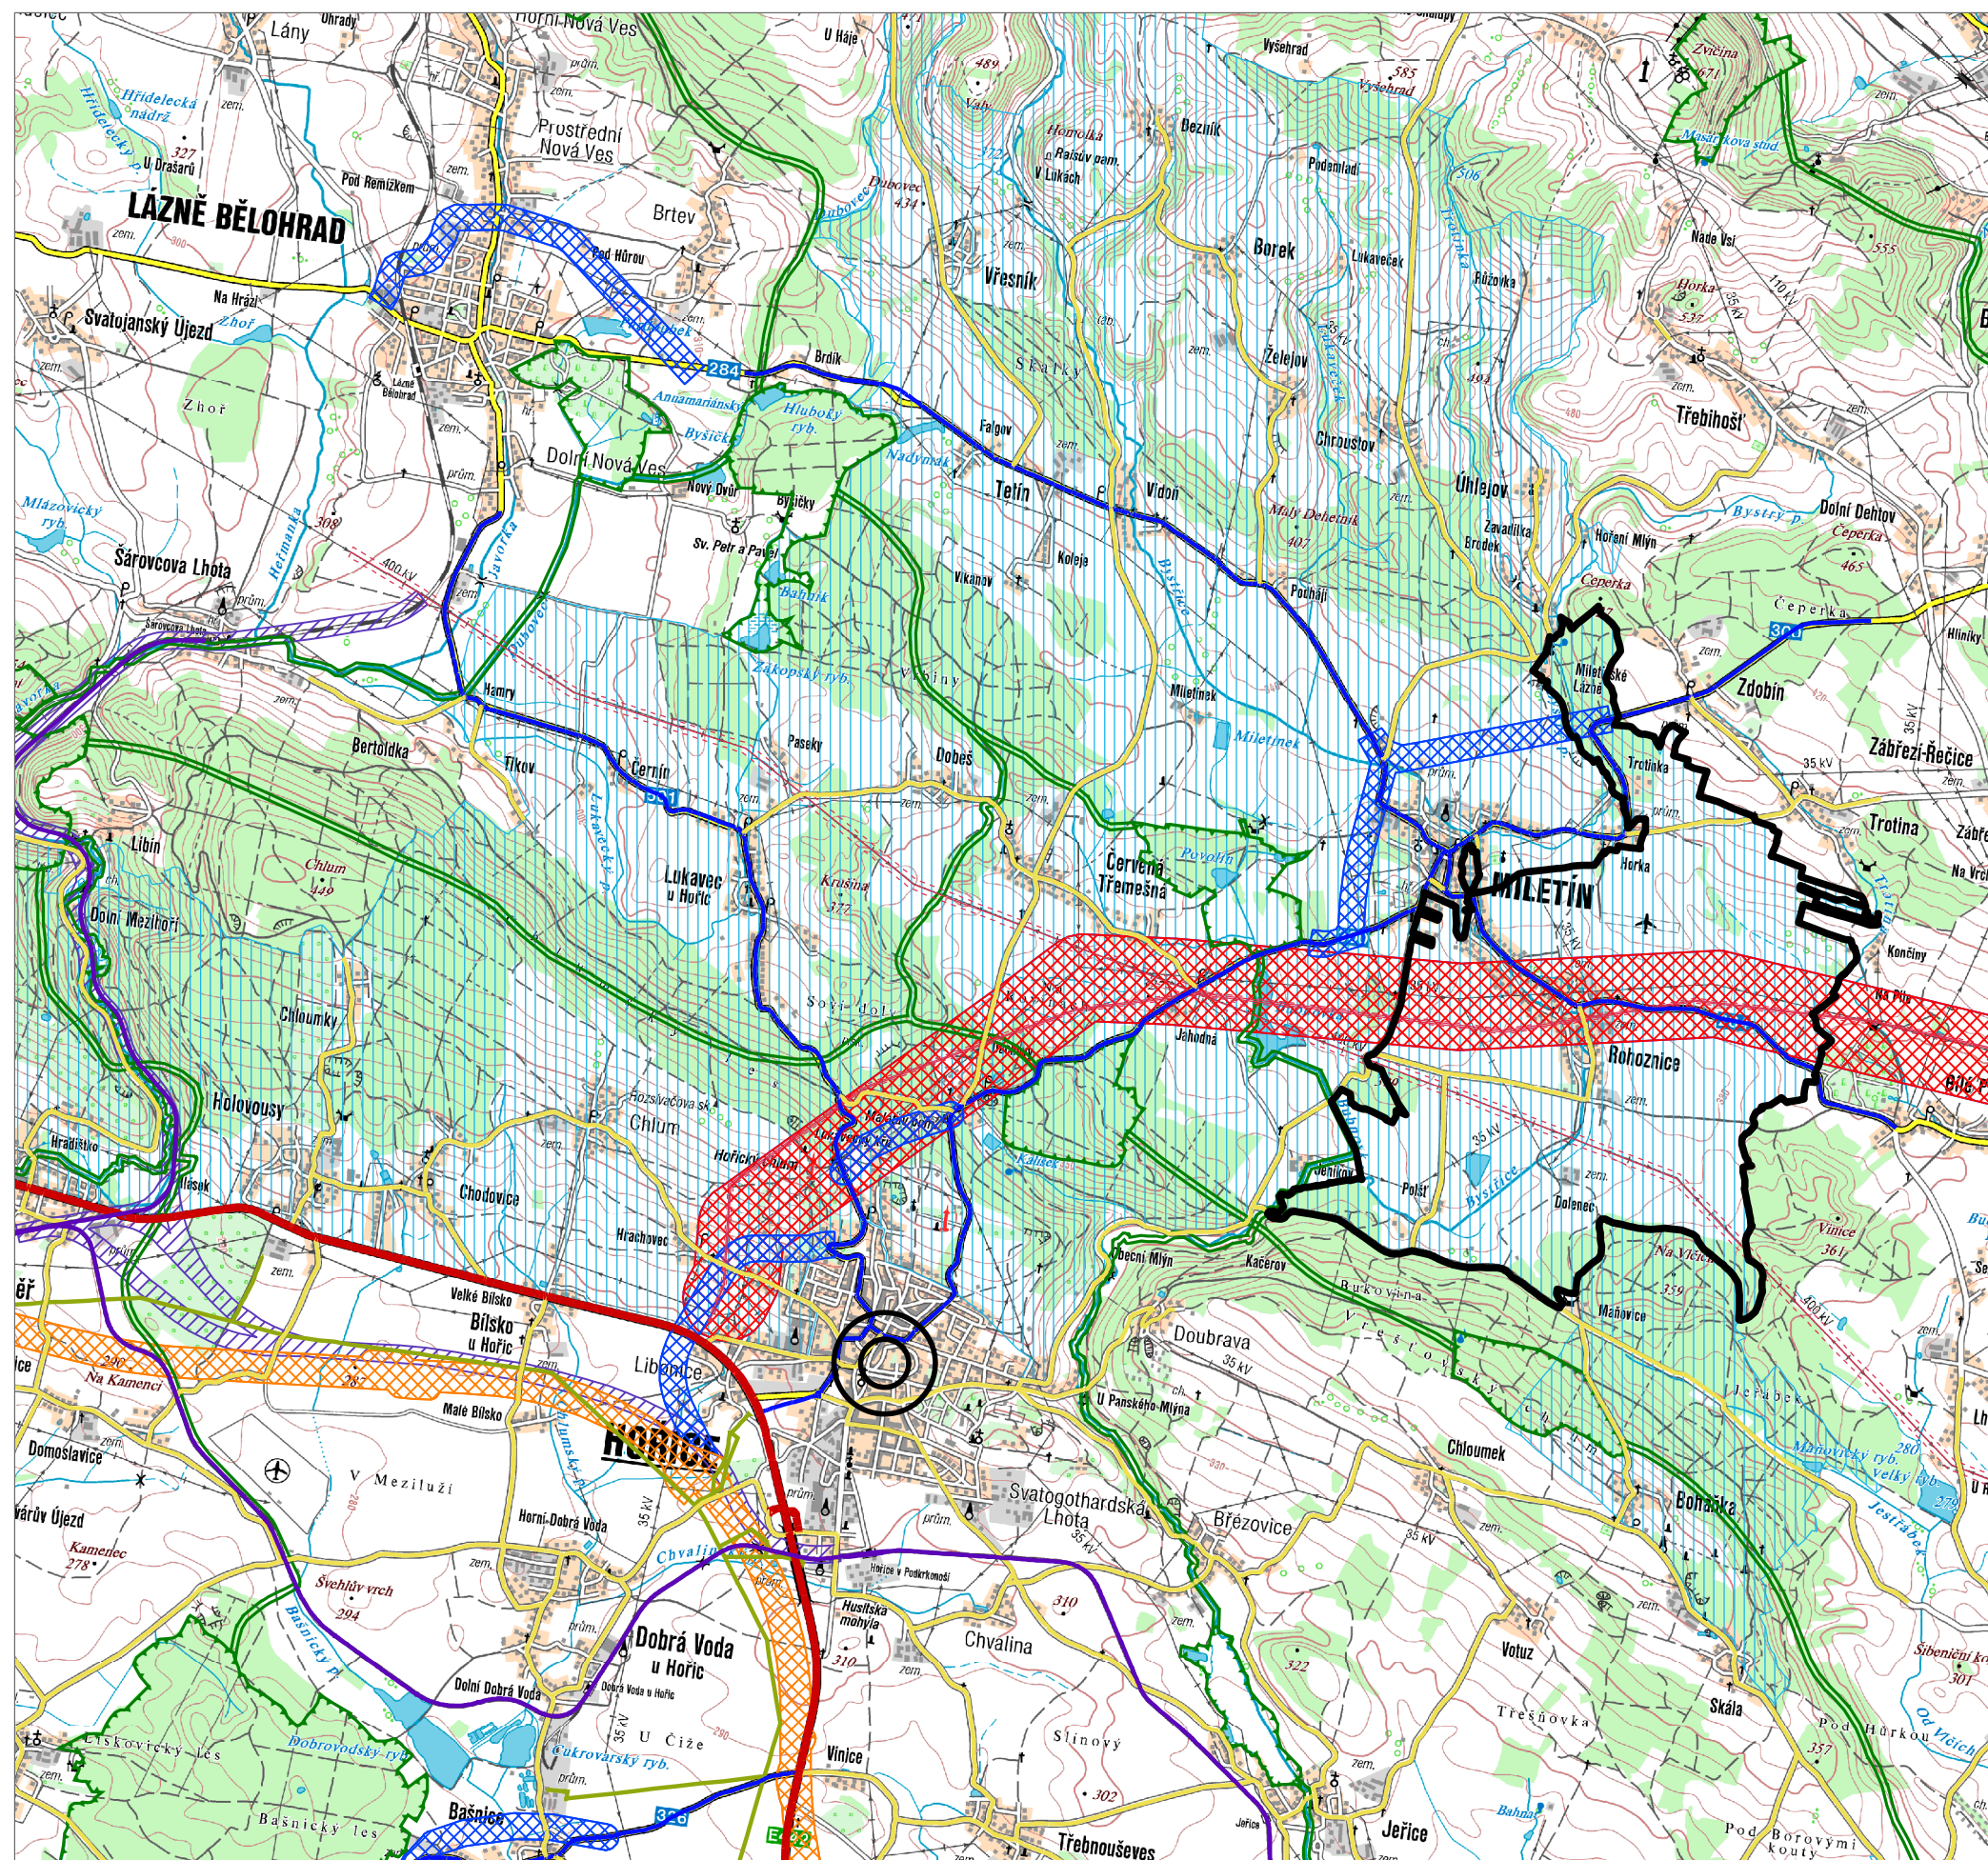

## LEGENDA

- Hranice řešeného území Rohoznice
- Silnice I. třídy
- Silnice II. třídy
- Silnice III. třídy
- Železniční dráha
- Vedení vysokotlakého plynovodu
- Vedení VVN a ZVN s ochranným pásmem
- Koridor dálnice II. třídy D35
- Koridor silnice II. třídy
- Koridor nadzemního vedení 2x110 kV Bílé Poličany – Rohoznice – Červená Třešná – Libonice
- Územní rezerva koridoru železniční dráhy
- Regionální biocentrum
- Regionální biokoridor
- Chráněná oblast přirozené akumulace vod
- Obec s rozšíř. působností pro obec Rohoznice

S

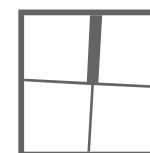

## ÚZEMNÍ PLÁN ROHOZNICE

|                |                                                                           |
|----------------|---------------------------------------------------------------------------|
| OBJEDNATEL:    | OBEC ROHOZNICE<br>IČ: 00578525                                            |
| ZHOTOVITEL:    | AUTORSKÉ SDRUŽENÍ<br>"SAMOHRD BUCHAR"                                     |
| PROJEKTANTI:   | ING. MARTIN SAMOHRD<br>ING. ARCH. JAN BUCHAR                              |
| SPOLUPRÁCE:    | ING. JAROSLAV ŽENÍŠEK<br>ING. ZUZANA BALADOVÁ<br>EVA KOZOVÁ<br>JAN BUCHAR |
| DATUM:         | ÚNOR 2022                                                                 |
| MĚŘÍTKO:       | 1 : 50 000                                                                |
| NÁZEV VÝKRESU: | VÝKRES ŠIRŠÍCH VZTAHŮ                                                     |
| VÝKRES ČÍSLO:  | D.2                                                                       |